


⊛ Cassure: ouverture des joints de pierre

**Élévation
extérieure
côté RD14**

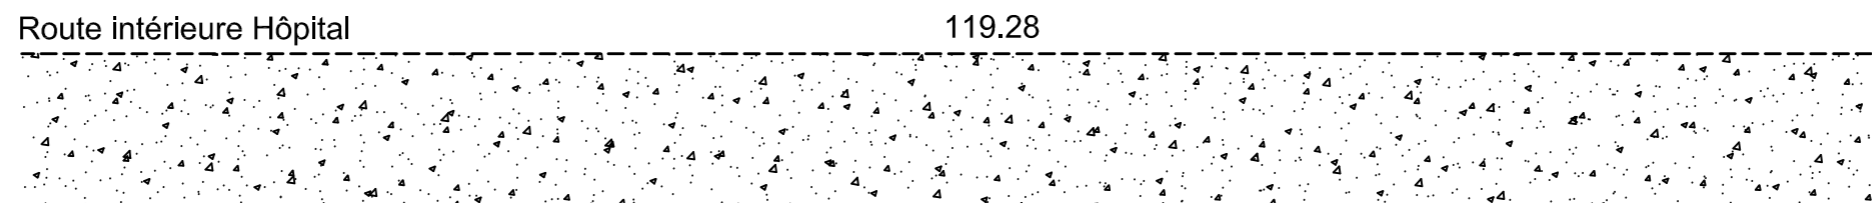

Etat existant : Brèche Nord - Elévations

Réparation et entretien du mur d'enceinte de l'ancienne
Abbaye de Prémontré

Echelle: 1/50e

Commande n° M2479410 du 16/04/2012
Marché n° 016524
Classé Monument Historique
sur la liste de 1862

**DOSSIER PRO - DCE
JANVIER 2015**

MAÎTRE D'OEUVRE



Assisté de PIERRE GILLON ARCHITECTE - HISTORIEN

JEAN-PAUL MAUDUIT
ARCHITECTE DU PATRIMOINE
2 rue traversière 92140 Clamart - 06 77 03 76 92
ORDRE DES ARCHITECTES IDF A22583

MAÎTRE D'OUVRAGE



PLANCHE
n°

04