


⊛ Cassure: ouverture des joints de pierre

**Élévation  
extérieure  
côté RD14**

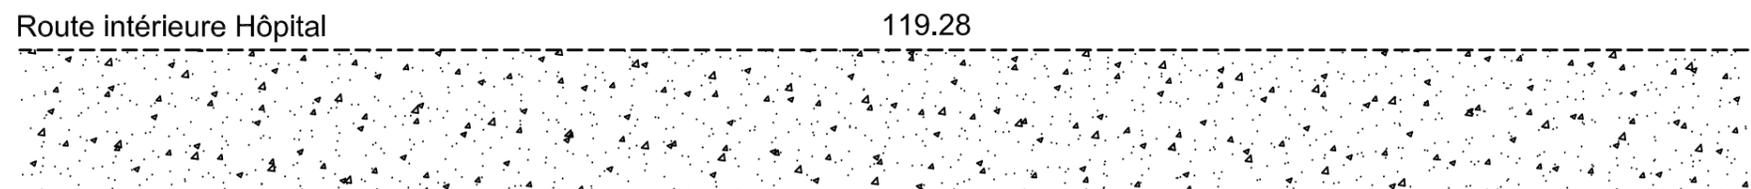

Etat existant : Brèche Nord - Elévations

Réparation et entretien du mur d'enceinte de l'ancienne  
**Abbaye de Prémontré**

Echelle: 1/50e



Commande n° M2479410 du 16/04/2012  
Marché n° 016524  
Classé Monument Historique  
sur la liste de 1862

**DOSSIER PRO - DCE  
JANVIER 2015**

MAÎTRE D'OEUVRE



Assisté de PIERRE GILLON ARCHITECTE - HISTORIEN

**JEAN-PAUL MAUDUIT**  
ARCHITECTE DU PATRIMOINE  
2 rue traversière 92140 Clamart - 06 77 03 76 92  
ORDRE DES ARCHITECTES IDF A22583

MAÎTRE D'OUVRAGE



PLANCHE  
n°

**04**