


- reconstruction
- démontage/remontage
- remaniement/rejointoiement

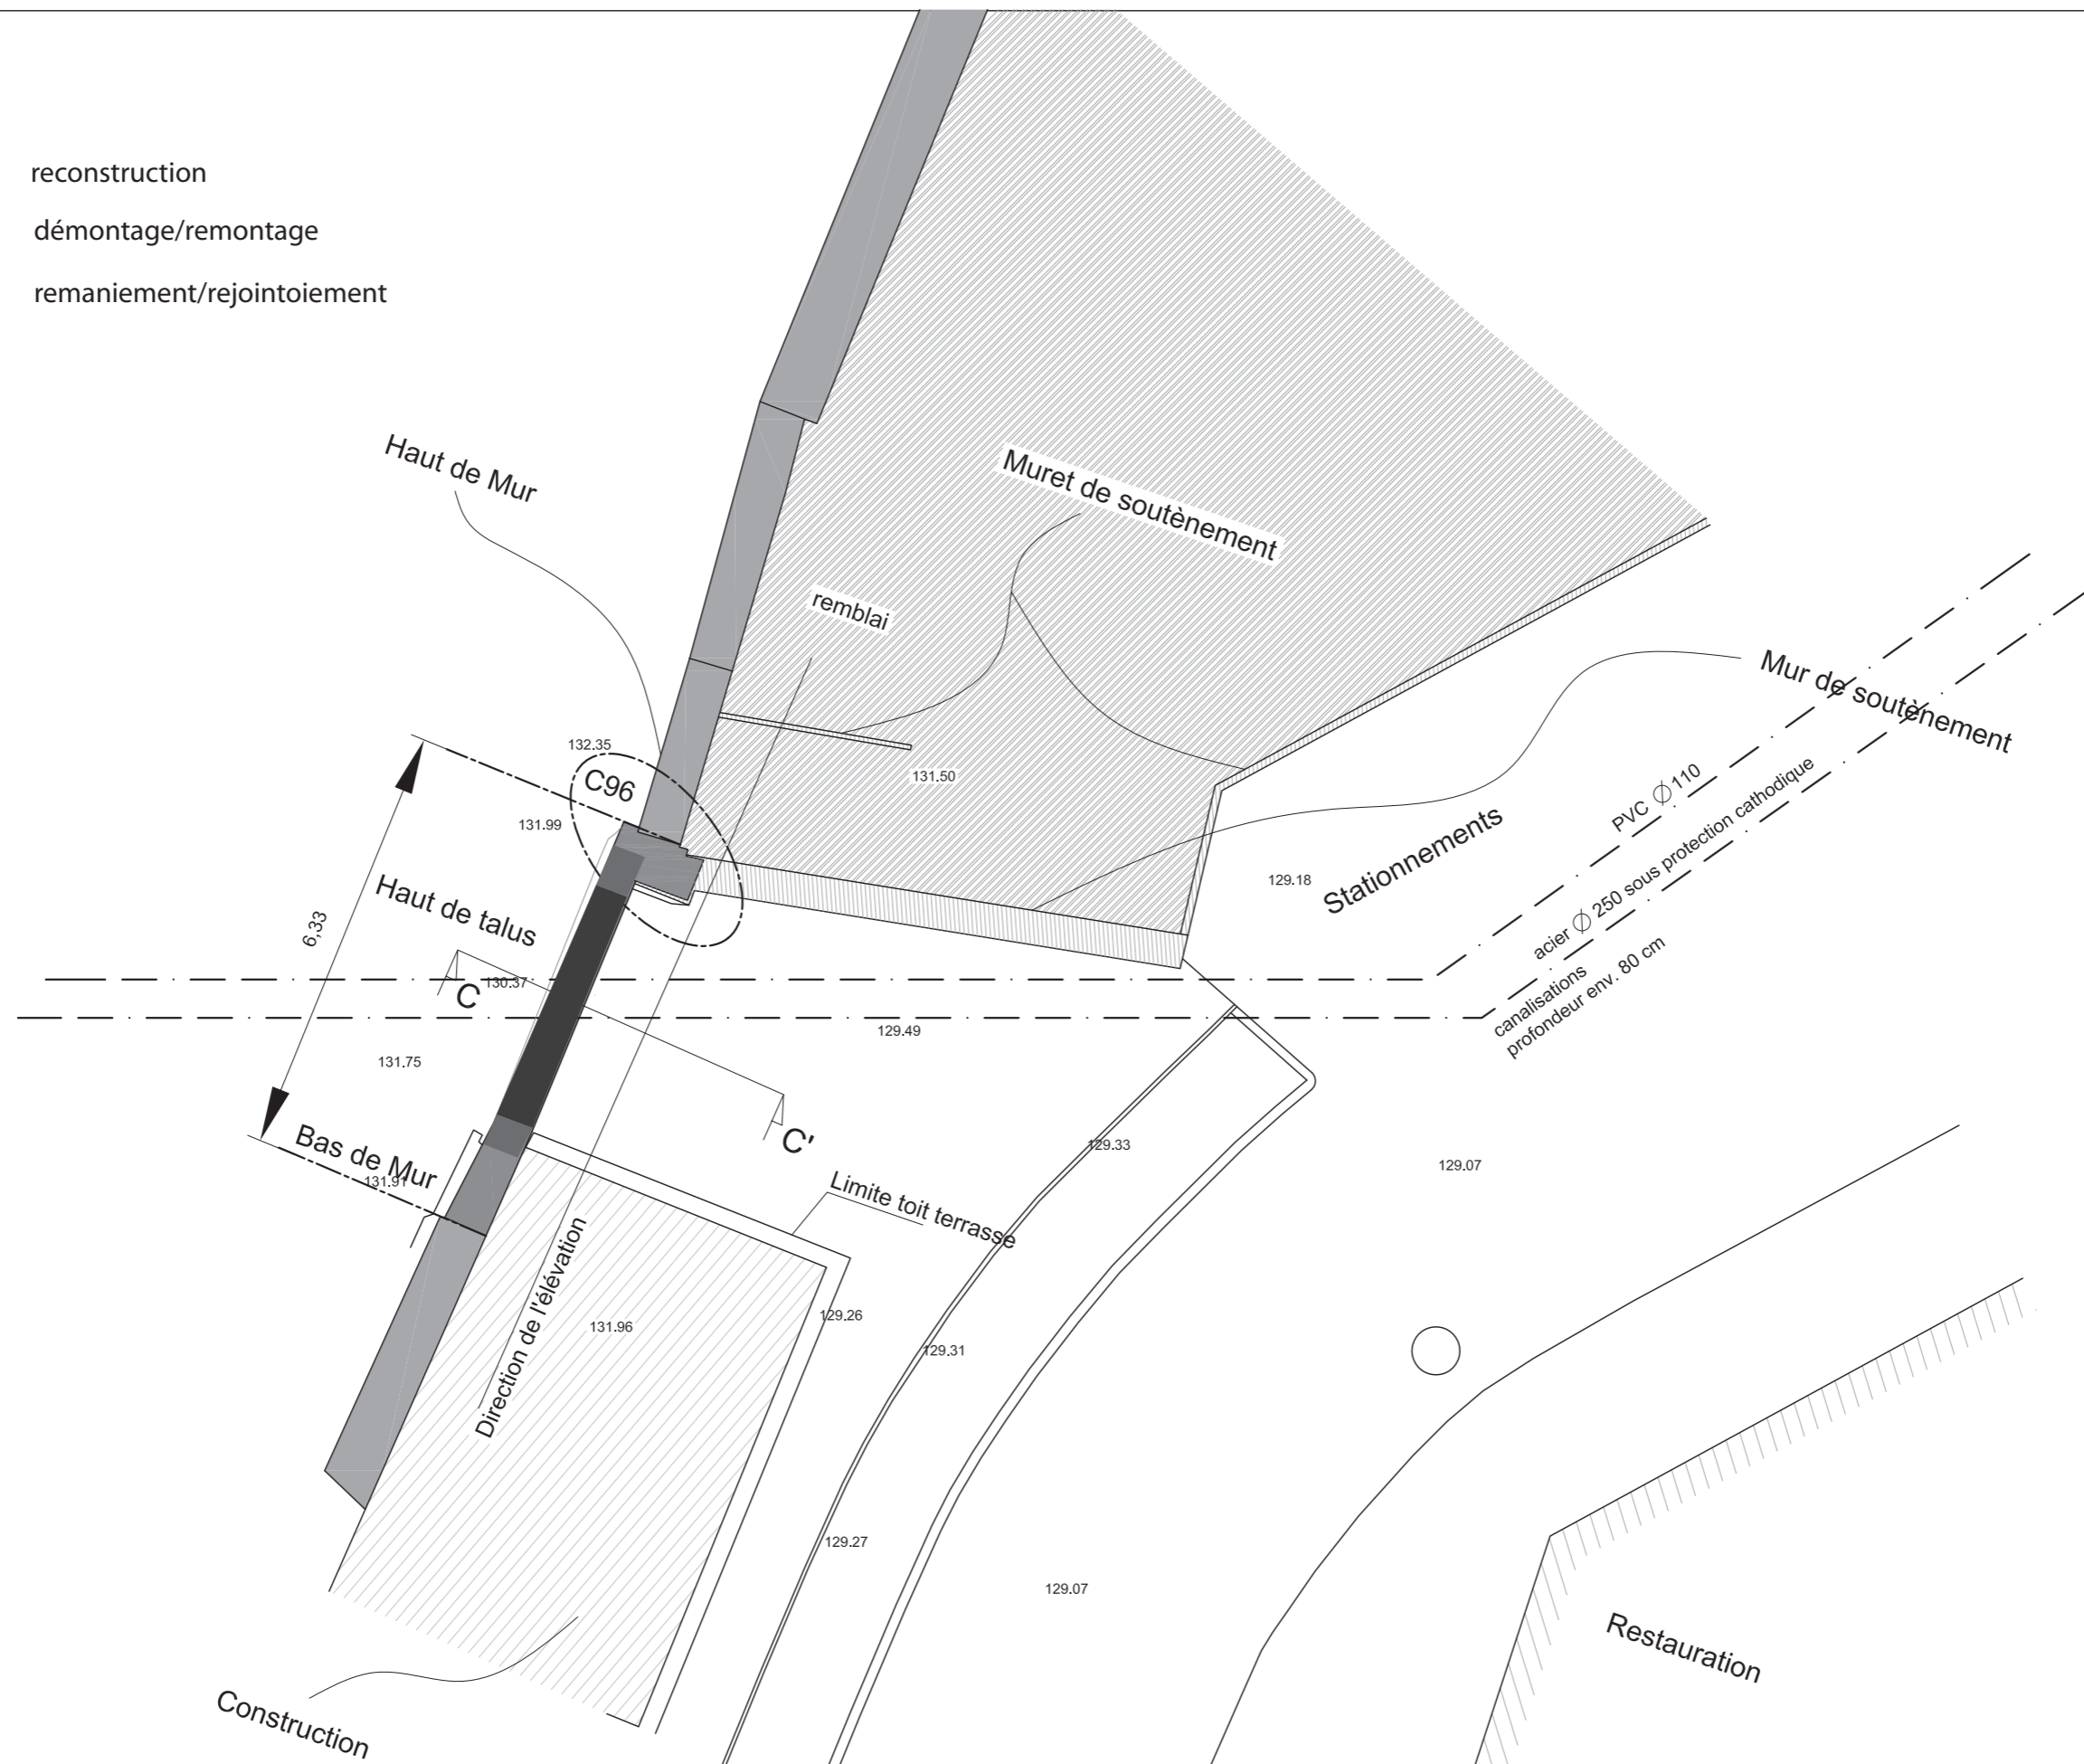

Etat projeté : Brèche Ouest - Vue en plan

Réparation et entretien du mur d'enceinte de l'ancienne
Abbaye de Prémontré

Echelle: 1/100e

Commande n° M2479410 du 16/04/2012
Marché n° 016524
Classé Monument Historique
sur la liste de 1862

DOSSIER PRO - DCE
JANVIER 2015

MAÎTRE D'OEUVRE



Assisté de PIERRE CILLON ARCHITECTE - HISTORIEN

JEAN-PAUL MAUDUIT
ARCHITECTE DU PATRIMOINE
2 rue traversière 92140 Clamart - 06 77 03 76 92
ORDRE DES ARCHITECTES IDF A22583

MAÎTRE D'OUVRAGE



PLANCHE
n°

15